

KV. Holland 27


Lägenhet 2401

2 RoK 64 m²



Etabl
1977



Jofast

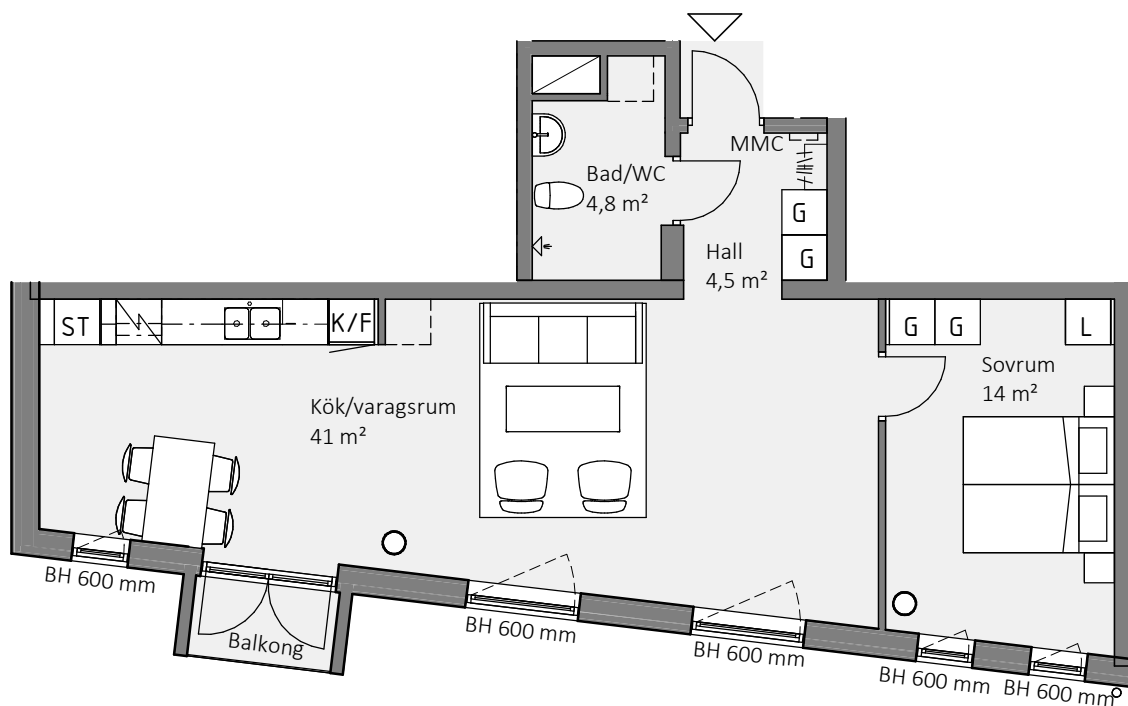

0 1 2 3 4 5
SKALA 1:100 METER

Teckenförklaring

BH	Bröstningshöjd	ST	Städskap
MMC	Multimediacentral	G	Garderob
K	Kylskåp	KLK	Klädkammare
F	Frysskåp	- - -	Väggskap/Klädstång
K/F	Kyl/Frys	—	Öppningsbart fönster
HS	Högskap	□	Plats för tvättmaskin el. extra förvaring
L	Linneskåp		
☒	Spis/Ugn		

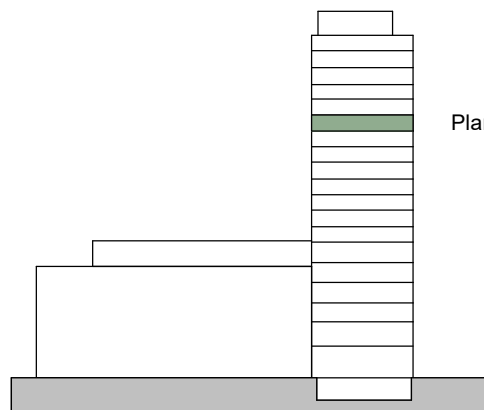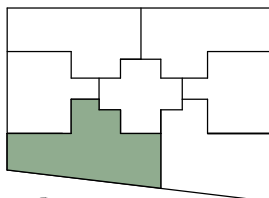

Plan 140