

KV. Holland 27


# Lägenhet 2101

2 RoK 64 m<sup>2</sup>



Etabl  
1977

# Jofast


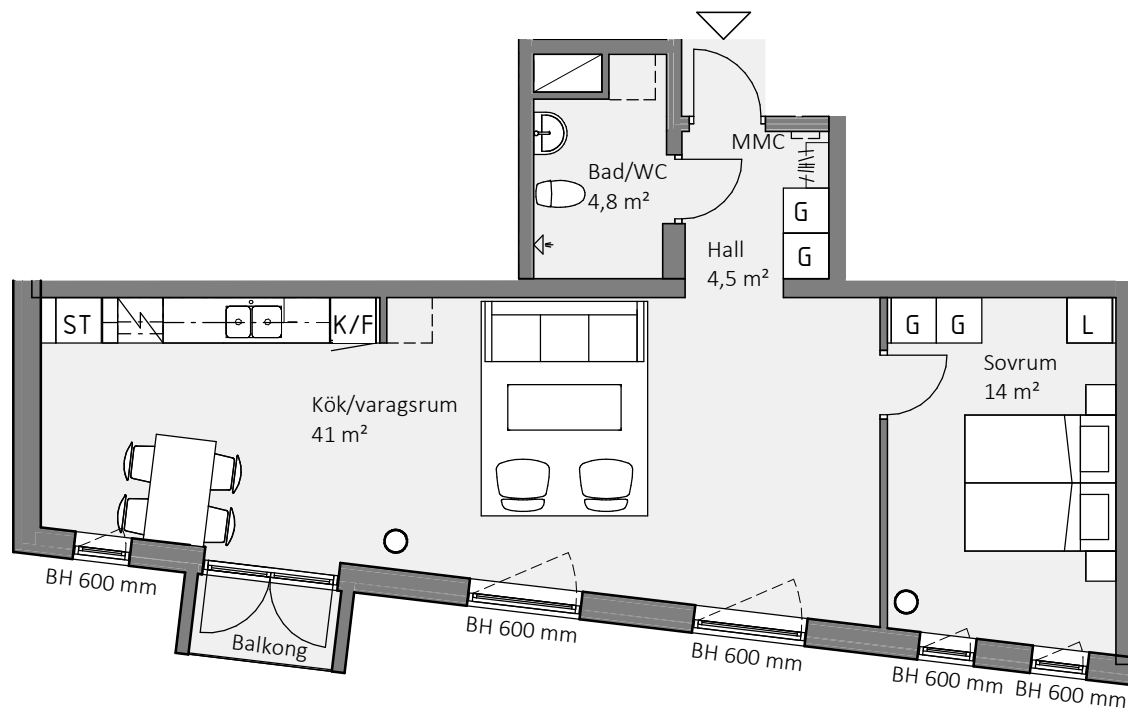


0 1 2 3 4 5

SKALA 1:100 METER

## Teckenförklaring

|     |                   |       |  |
|-----|-------------------|-------|--|
| BH  | Bröstningshöjd    | ST    | Städskap                                     |
| MMC | Multimediacentral | G     | Garderob                                     |
| K   | Kylskåp           | KLK   | Klädkammare                                  |
| F   | Frysskåp          | - - - | Väggskap/Klädstång                           |
| K/F | Kyl/Frys          | —     | Öppningsbart fönster                         |
| HS  | Högskap           | □     | Plats för tvättmaskin<br>el. extra förvaring |
| L   | Linneskåp         |       |  |
| □   | Spis/Ugn          |       |  |

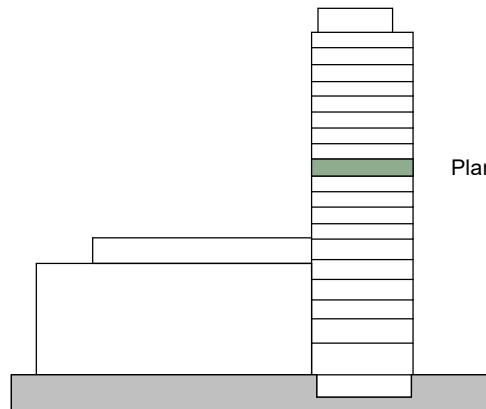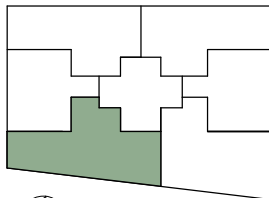

Plan 110